



gordingen : 45 x 145 mm

spanthout : 45 x 145 mm

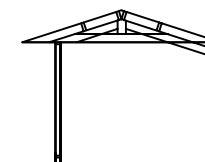


2.950 MV
2.200 MV

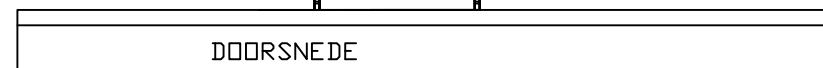

gording
afm. 45 x 145 mm

dakpan profielplaat

beschot, dik 19 mm

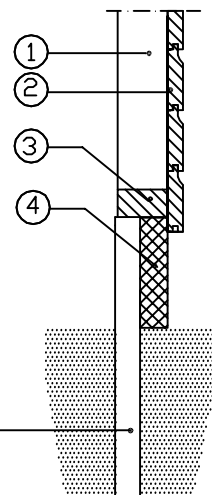

spanthout
45 x 145 mm
spanthout wordt
ondersteund dmv
staanders

liggend rabat 28 mm

- ① regelwerk 38x89 mm
- ② liggend rabat 28 mm
- ③ regelwerk 38x89 mm
- ④ hardhouten balk 45x195 mm
- ⑤ piketten 45x95 mm hardhout lengte 1250 mm
- ⑥ dakbedekking: dakpan profielplaat kleur; zwart
- ⑦ dakbeschieting: dakbeschot 18 mm.
- ⑧ deuren: opgeklapte deur
- ⑨ ramen: merantie 890x670

OPDRACHTGEVER:	KAD. GEM. :
	SECTIE :
	NUMMER :
	SCHAAL :

TYPE :
SCHAAL : 1:100
GET :
patent pending in principal countries of the world

HOUTBOUW
HIEMSTRA

