



spanthout : 45 x 145 mm
 gordingen : 45 x 145 mm

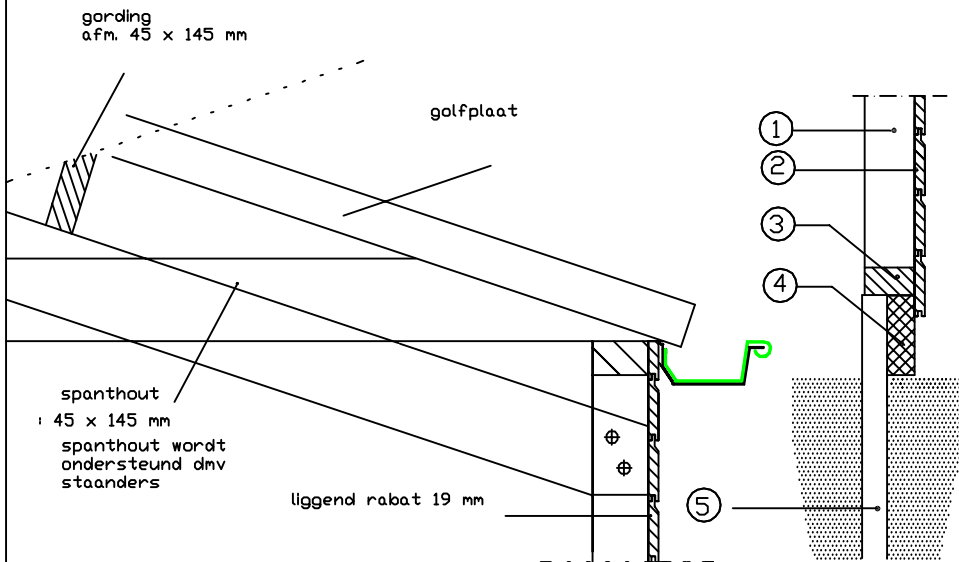

- ① regelwerk 38x89 mm
- ② liggend rabat 19 mm
- ③ regelwerk 38x89 mm
- ④ hardhouten balk 45x195 mm
- ⑤ piketten 45x95 mm hardhout lengte 1250 mm
- ⑥ dakbedekking: golfplaat, kleur zwart
- ⑦ dakbeschiëting:
- ⑧ deuren: opgeklampte deur
- ⑨ ramen: meranti 890 X 670

OPDRACHTGEVER:	KAD. GEM. :				
	SECTIE :				
	NUMMER :				
	SCHAAL :				
<table border="1"> <tr> <td>TYPE :</td> <td rowspan="3" style="text-align: center; vertical-align: middle;"> HOUTBOUW HIEMSTRA </td> </tr> <tr> <td>SCHAAL : 1:100</td> </tr> <tr> <td>GET :</td> </tr> </table>		TYPE :	HOUTBOUW HIEMSTRA	SCHAAL : 1:100	GET :
TYPE :	HOUTBOUW HIEMSTRA				
SCHAAL : 1:100					
GET :					
<small>patent pending in principal countries of the world</small>					

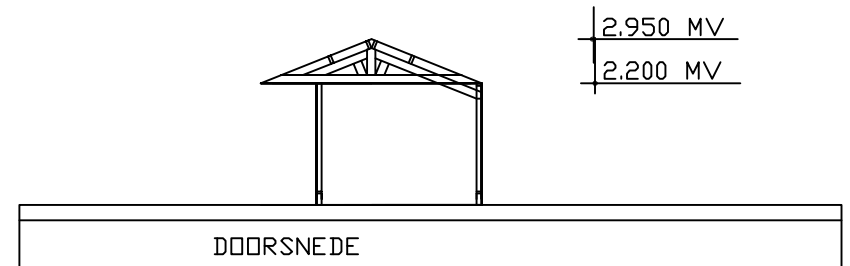